


# FERMETURE PERIPHERIQUE EXTERIEUR ENTRE PURPAN ET BORDELONGUE



3Eb

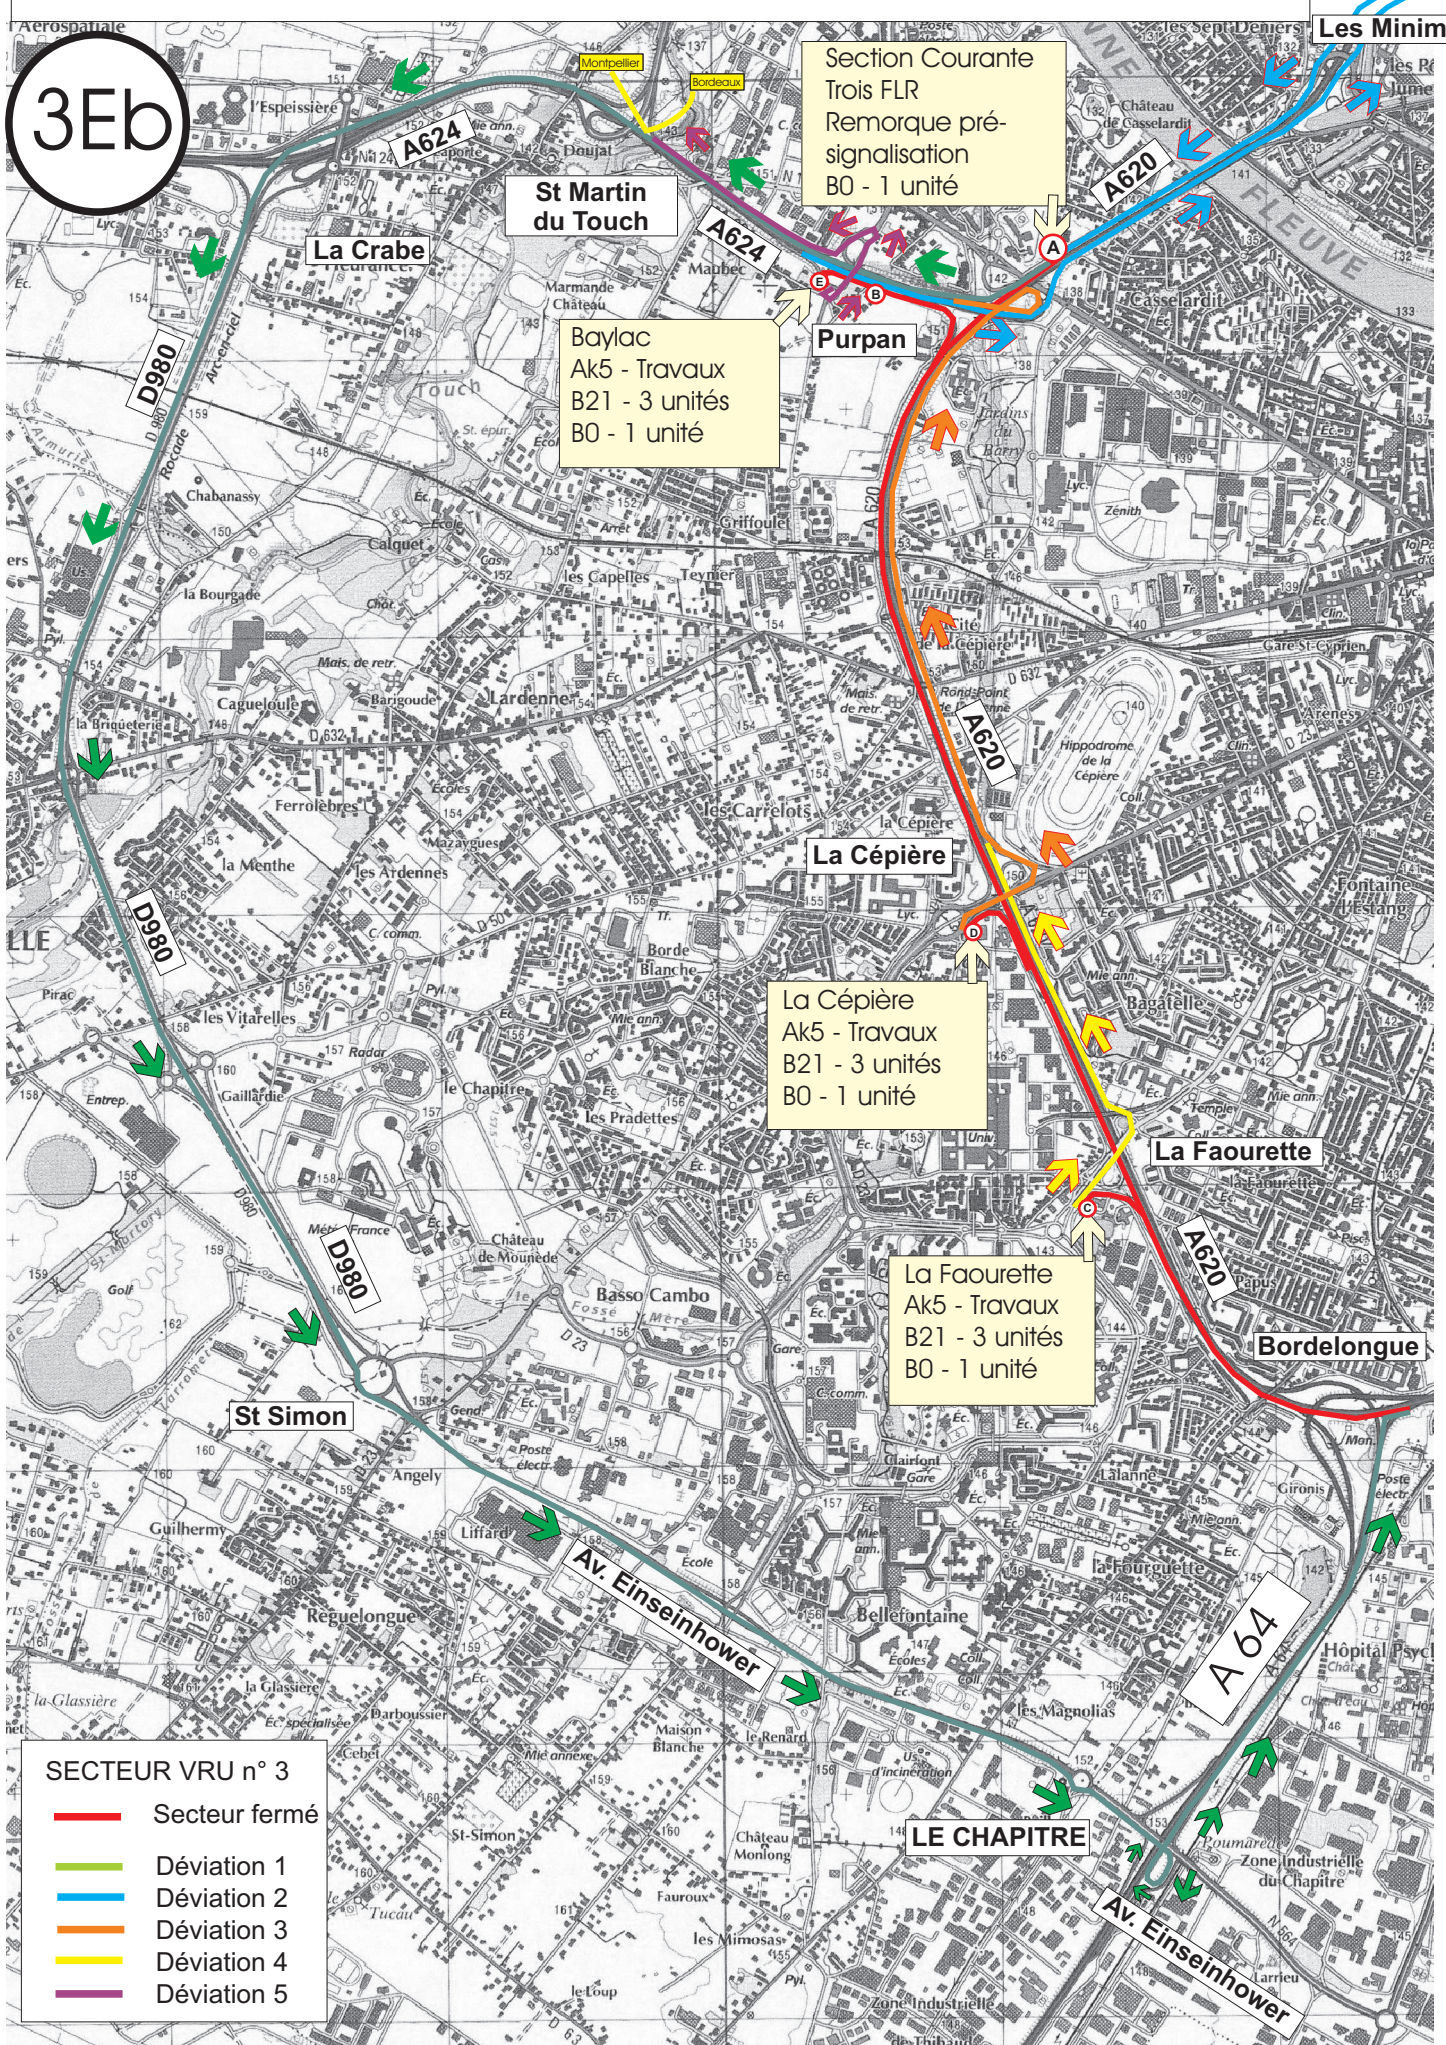

Section Courante  
Trois FLR  
Remorque pré-signalisation  
B0 - 1 unité

Baylac  
Ak5 - Travaux  
B21 - 3 unités  
B0 - 1 unité

La Cèpière  
Ak5 - Travaux  
B21 - 3 unités  
B0 - 1 unité

La Faourette  
Ak5 - Travaux  
B21 - 3 unités  
B0 - 1 unité