


SCHEMA DE FERMETURE  
A 623 DE CNES à PALAYS

 ZONE FERMÉE

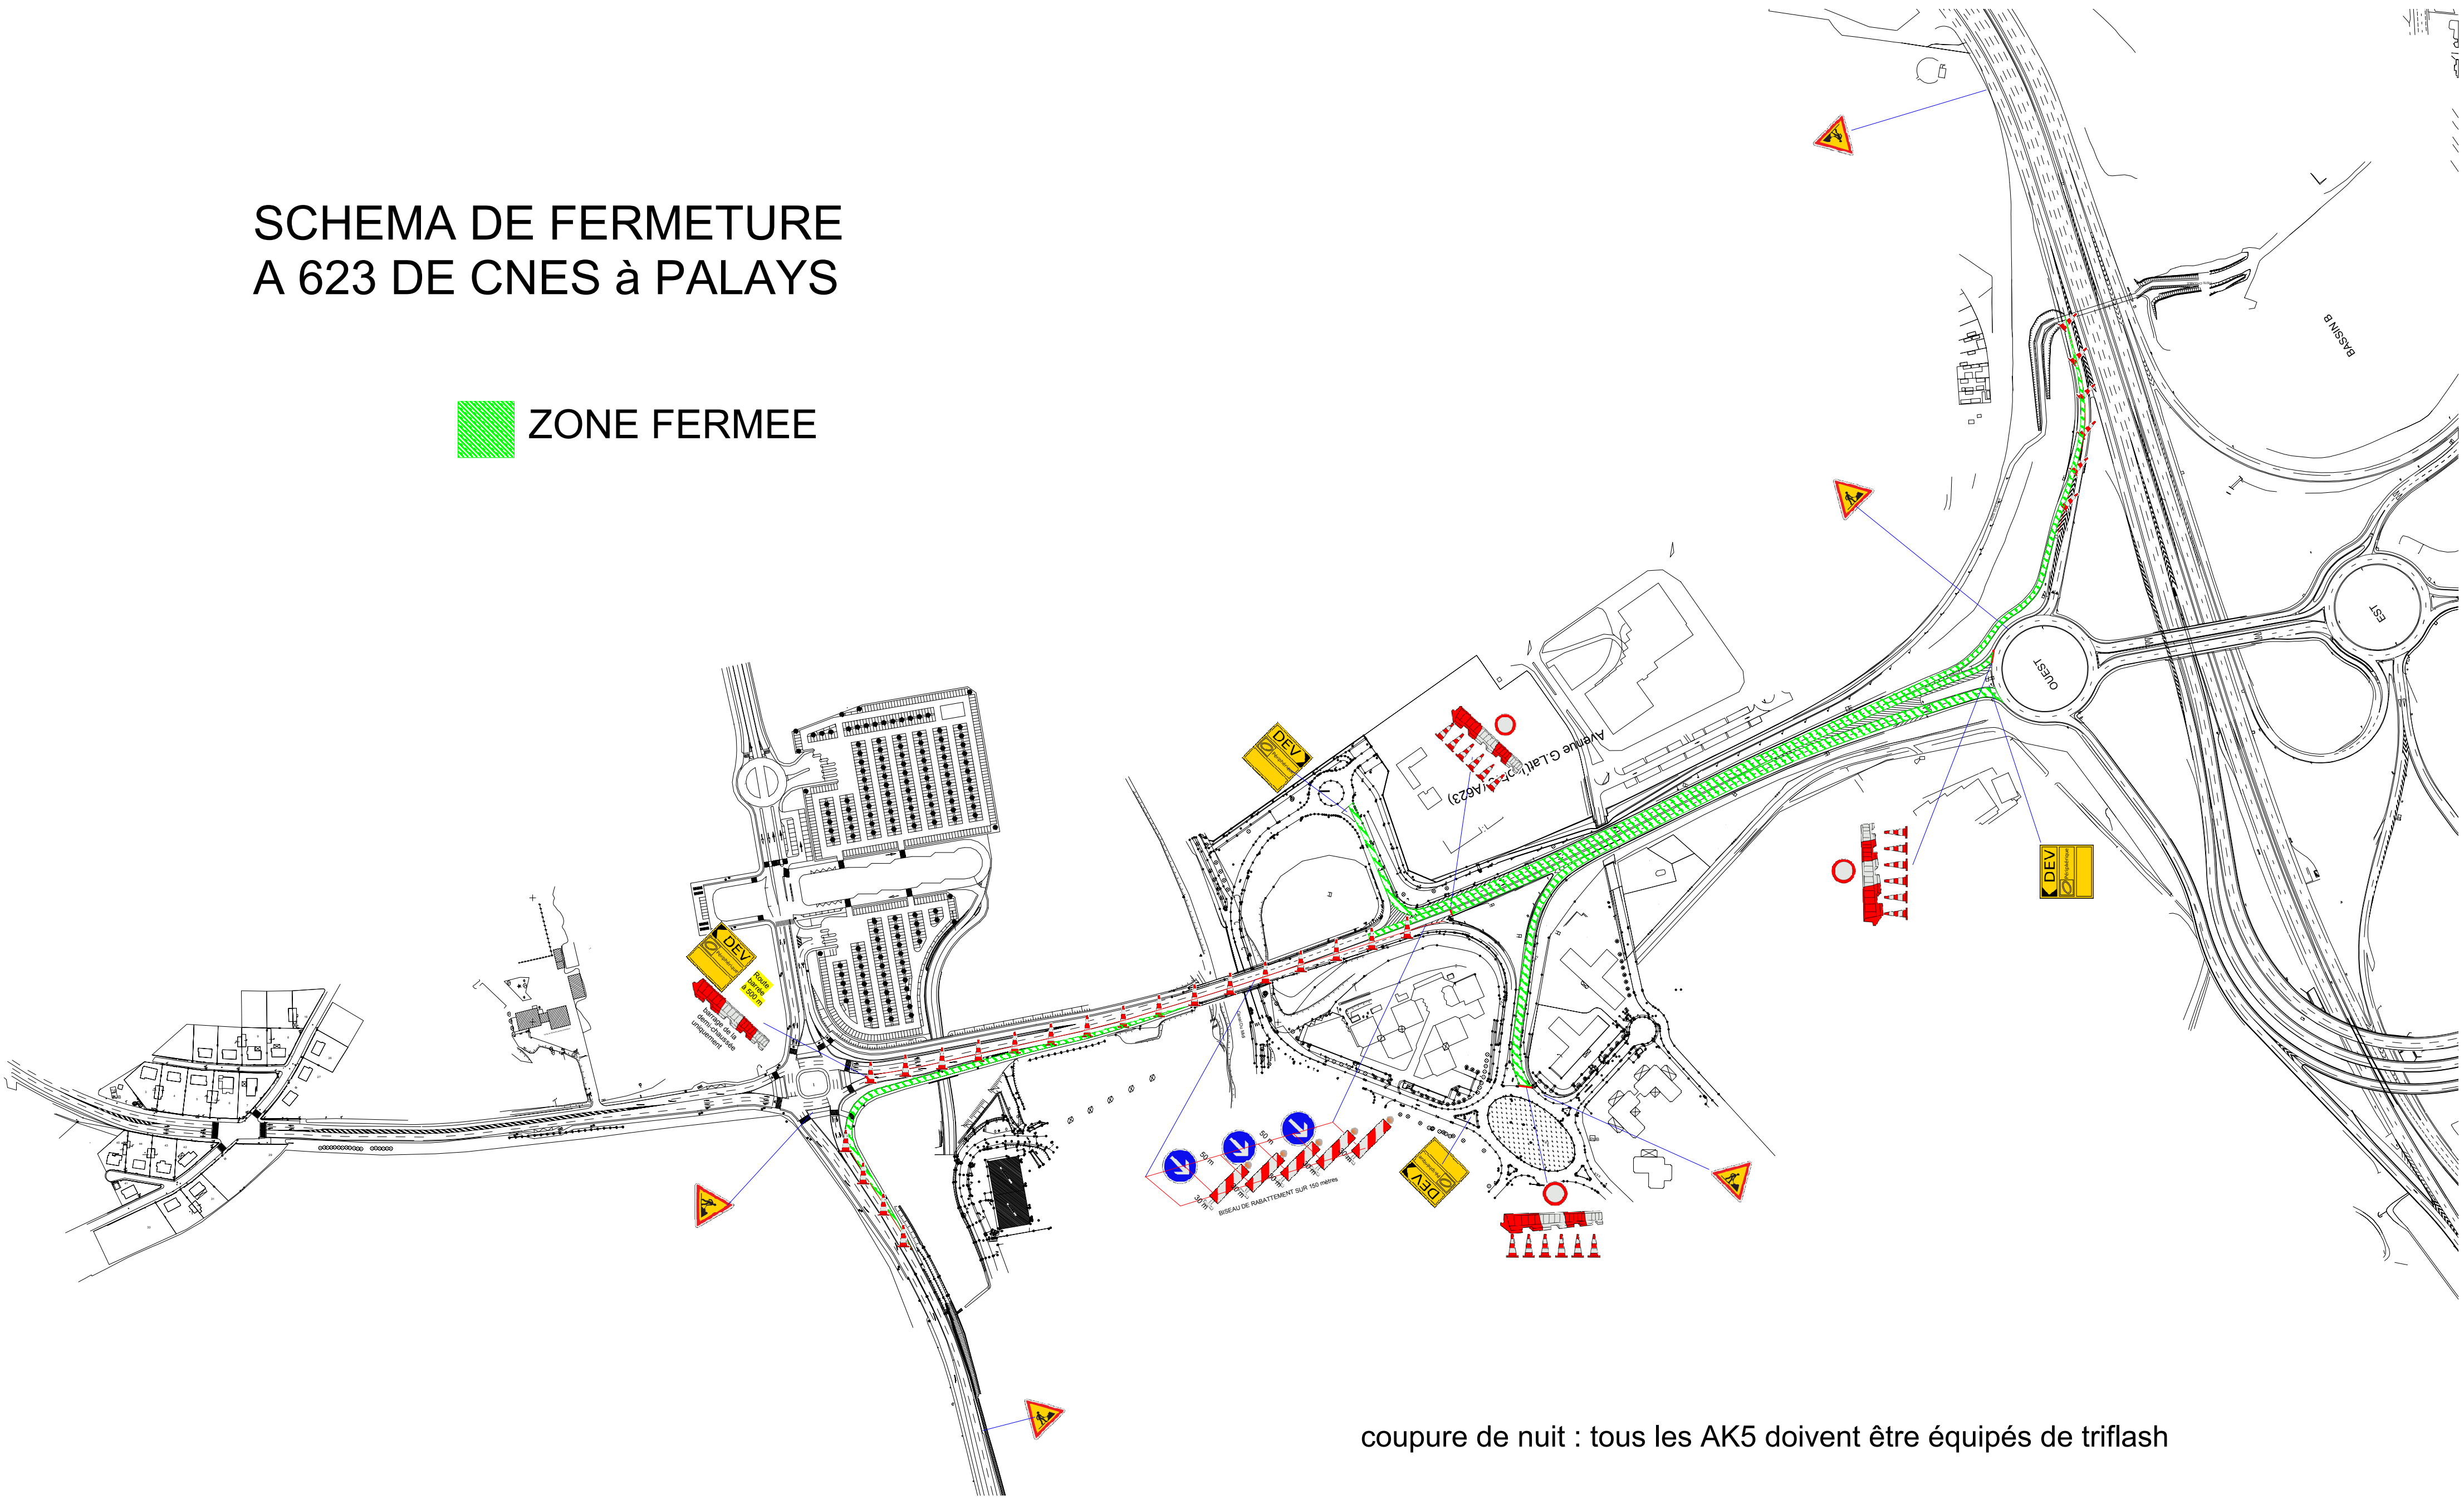

coupure de nuit : tous les AK5 doivent être équipés de triflash